



# RIEL RIPPLEFOLD CON PERFIL HOTEL

 + info

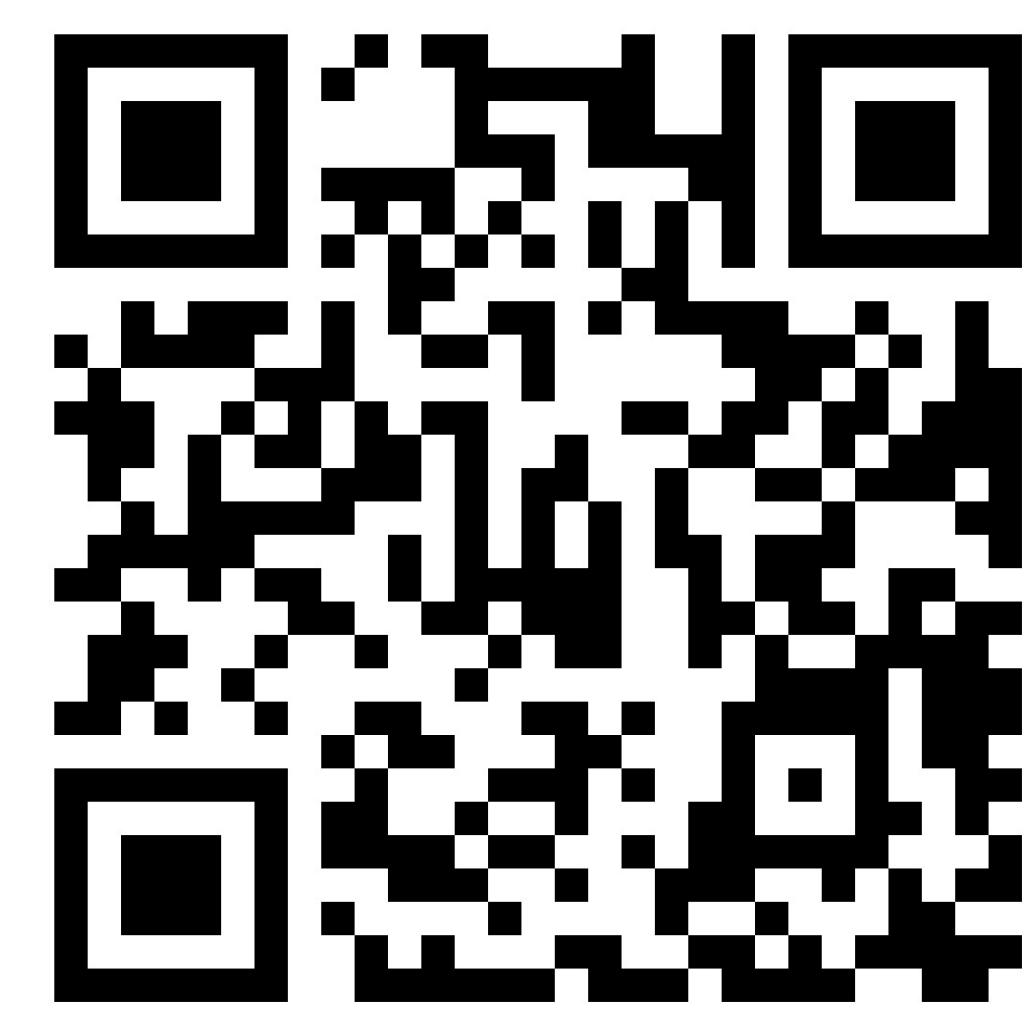

## Presentación

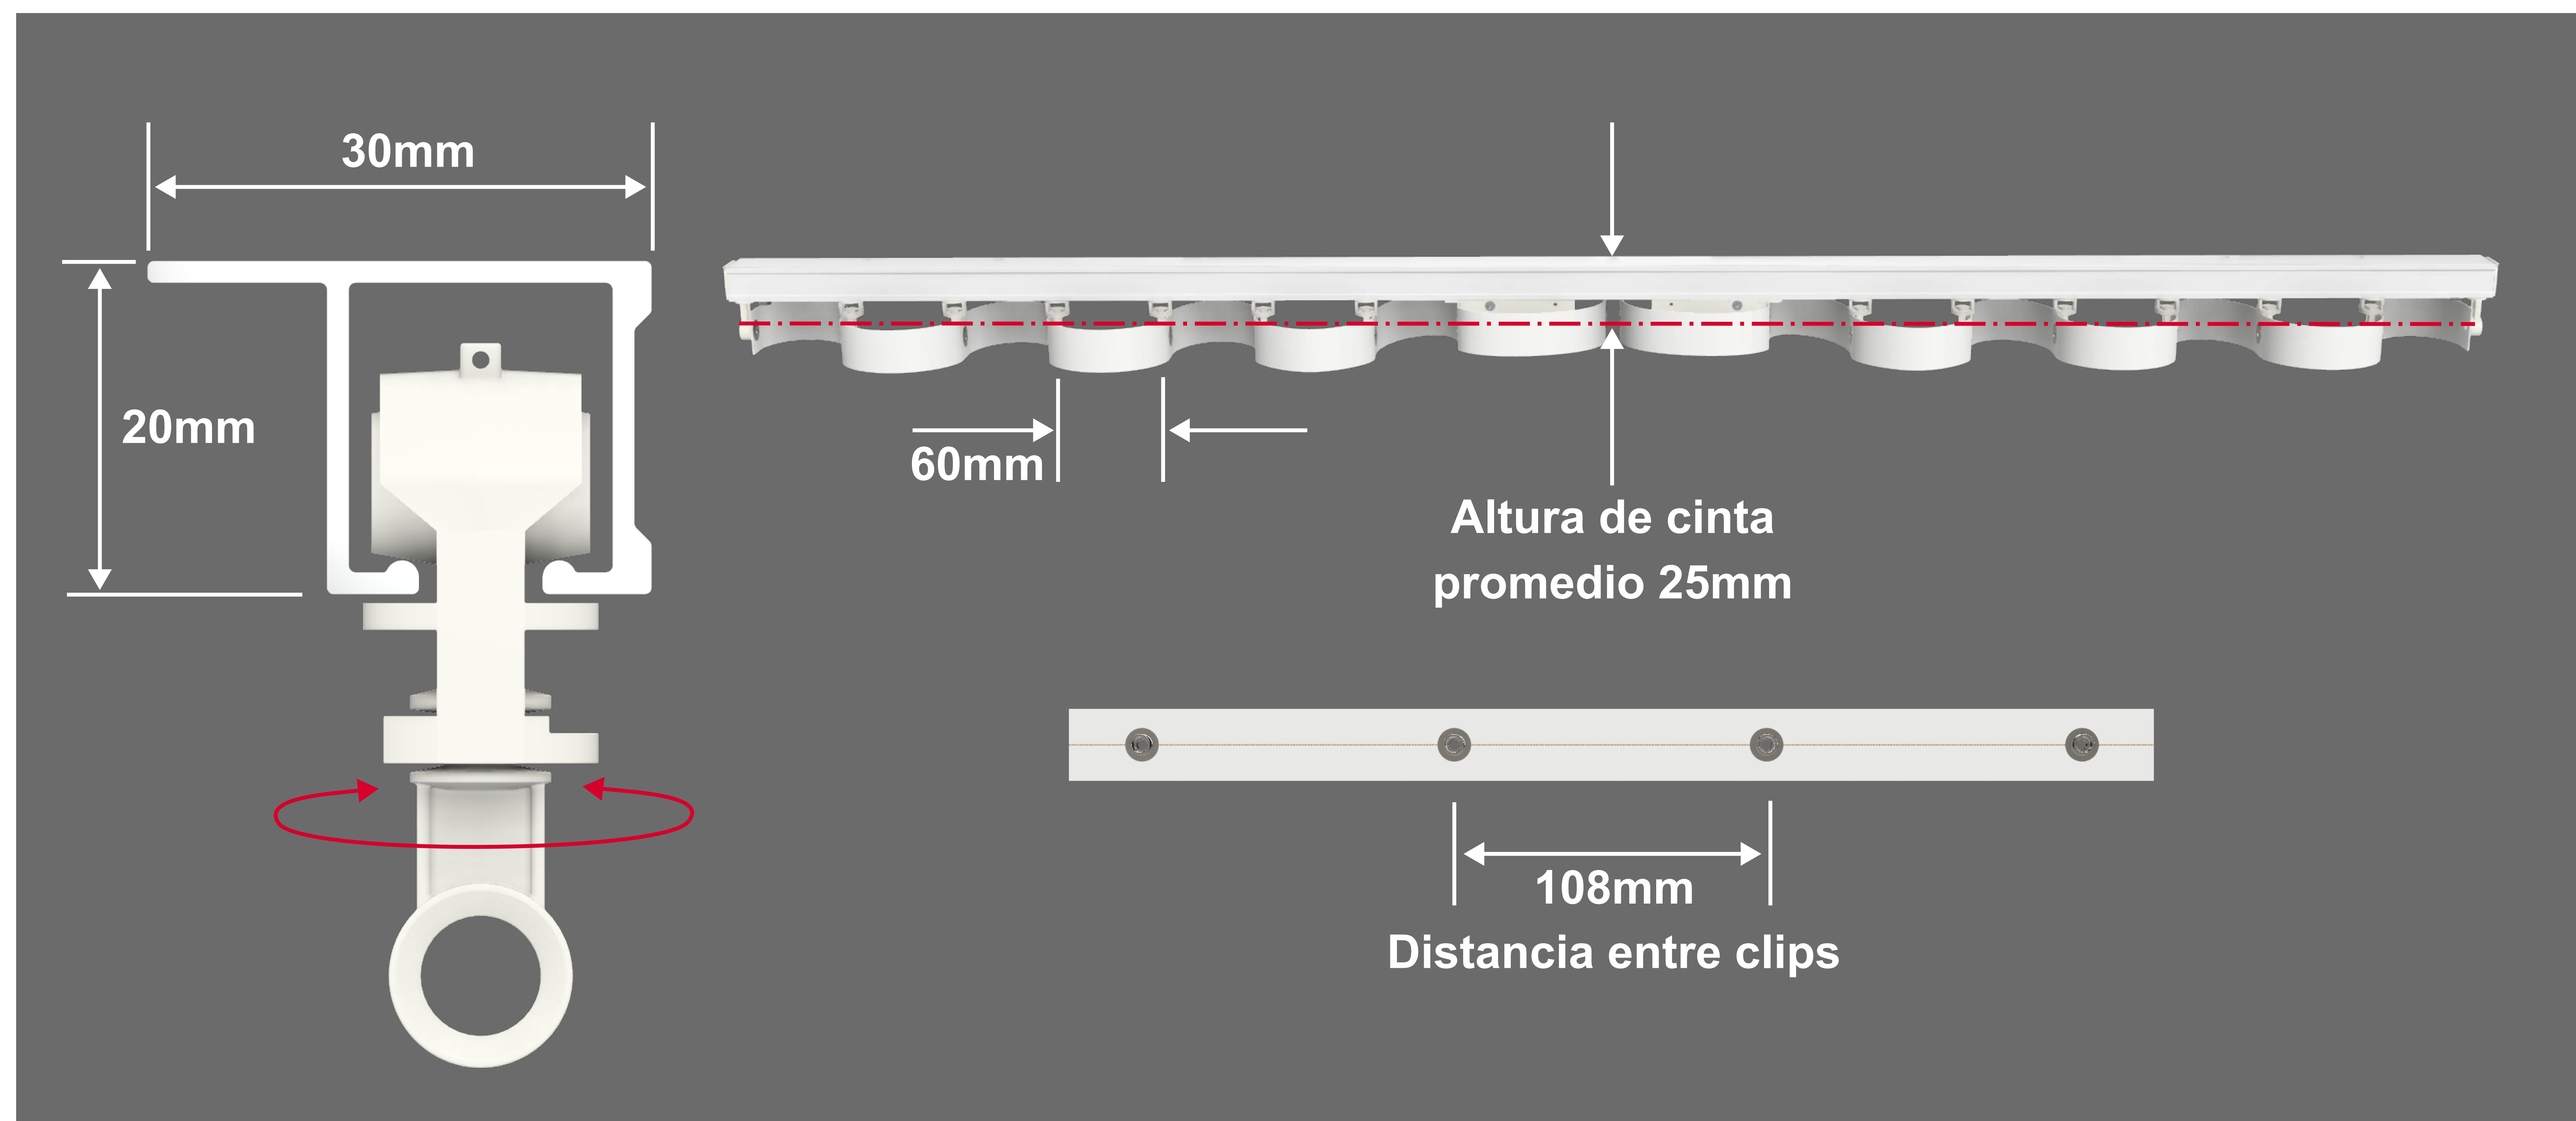


## Presentación Comercial

A MEDIDA

- Largo máximo: 4.50m

- Los bastones se comercializa por separado.

## Composición

 

### Detalle:

Perfil aluminio extruido.


16 correderas por metro.

2 cruces Ripplefold.


2 terminales Ripplefold.

Cinta Ripplefold  
necesaria.

## Despiece Completo

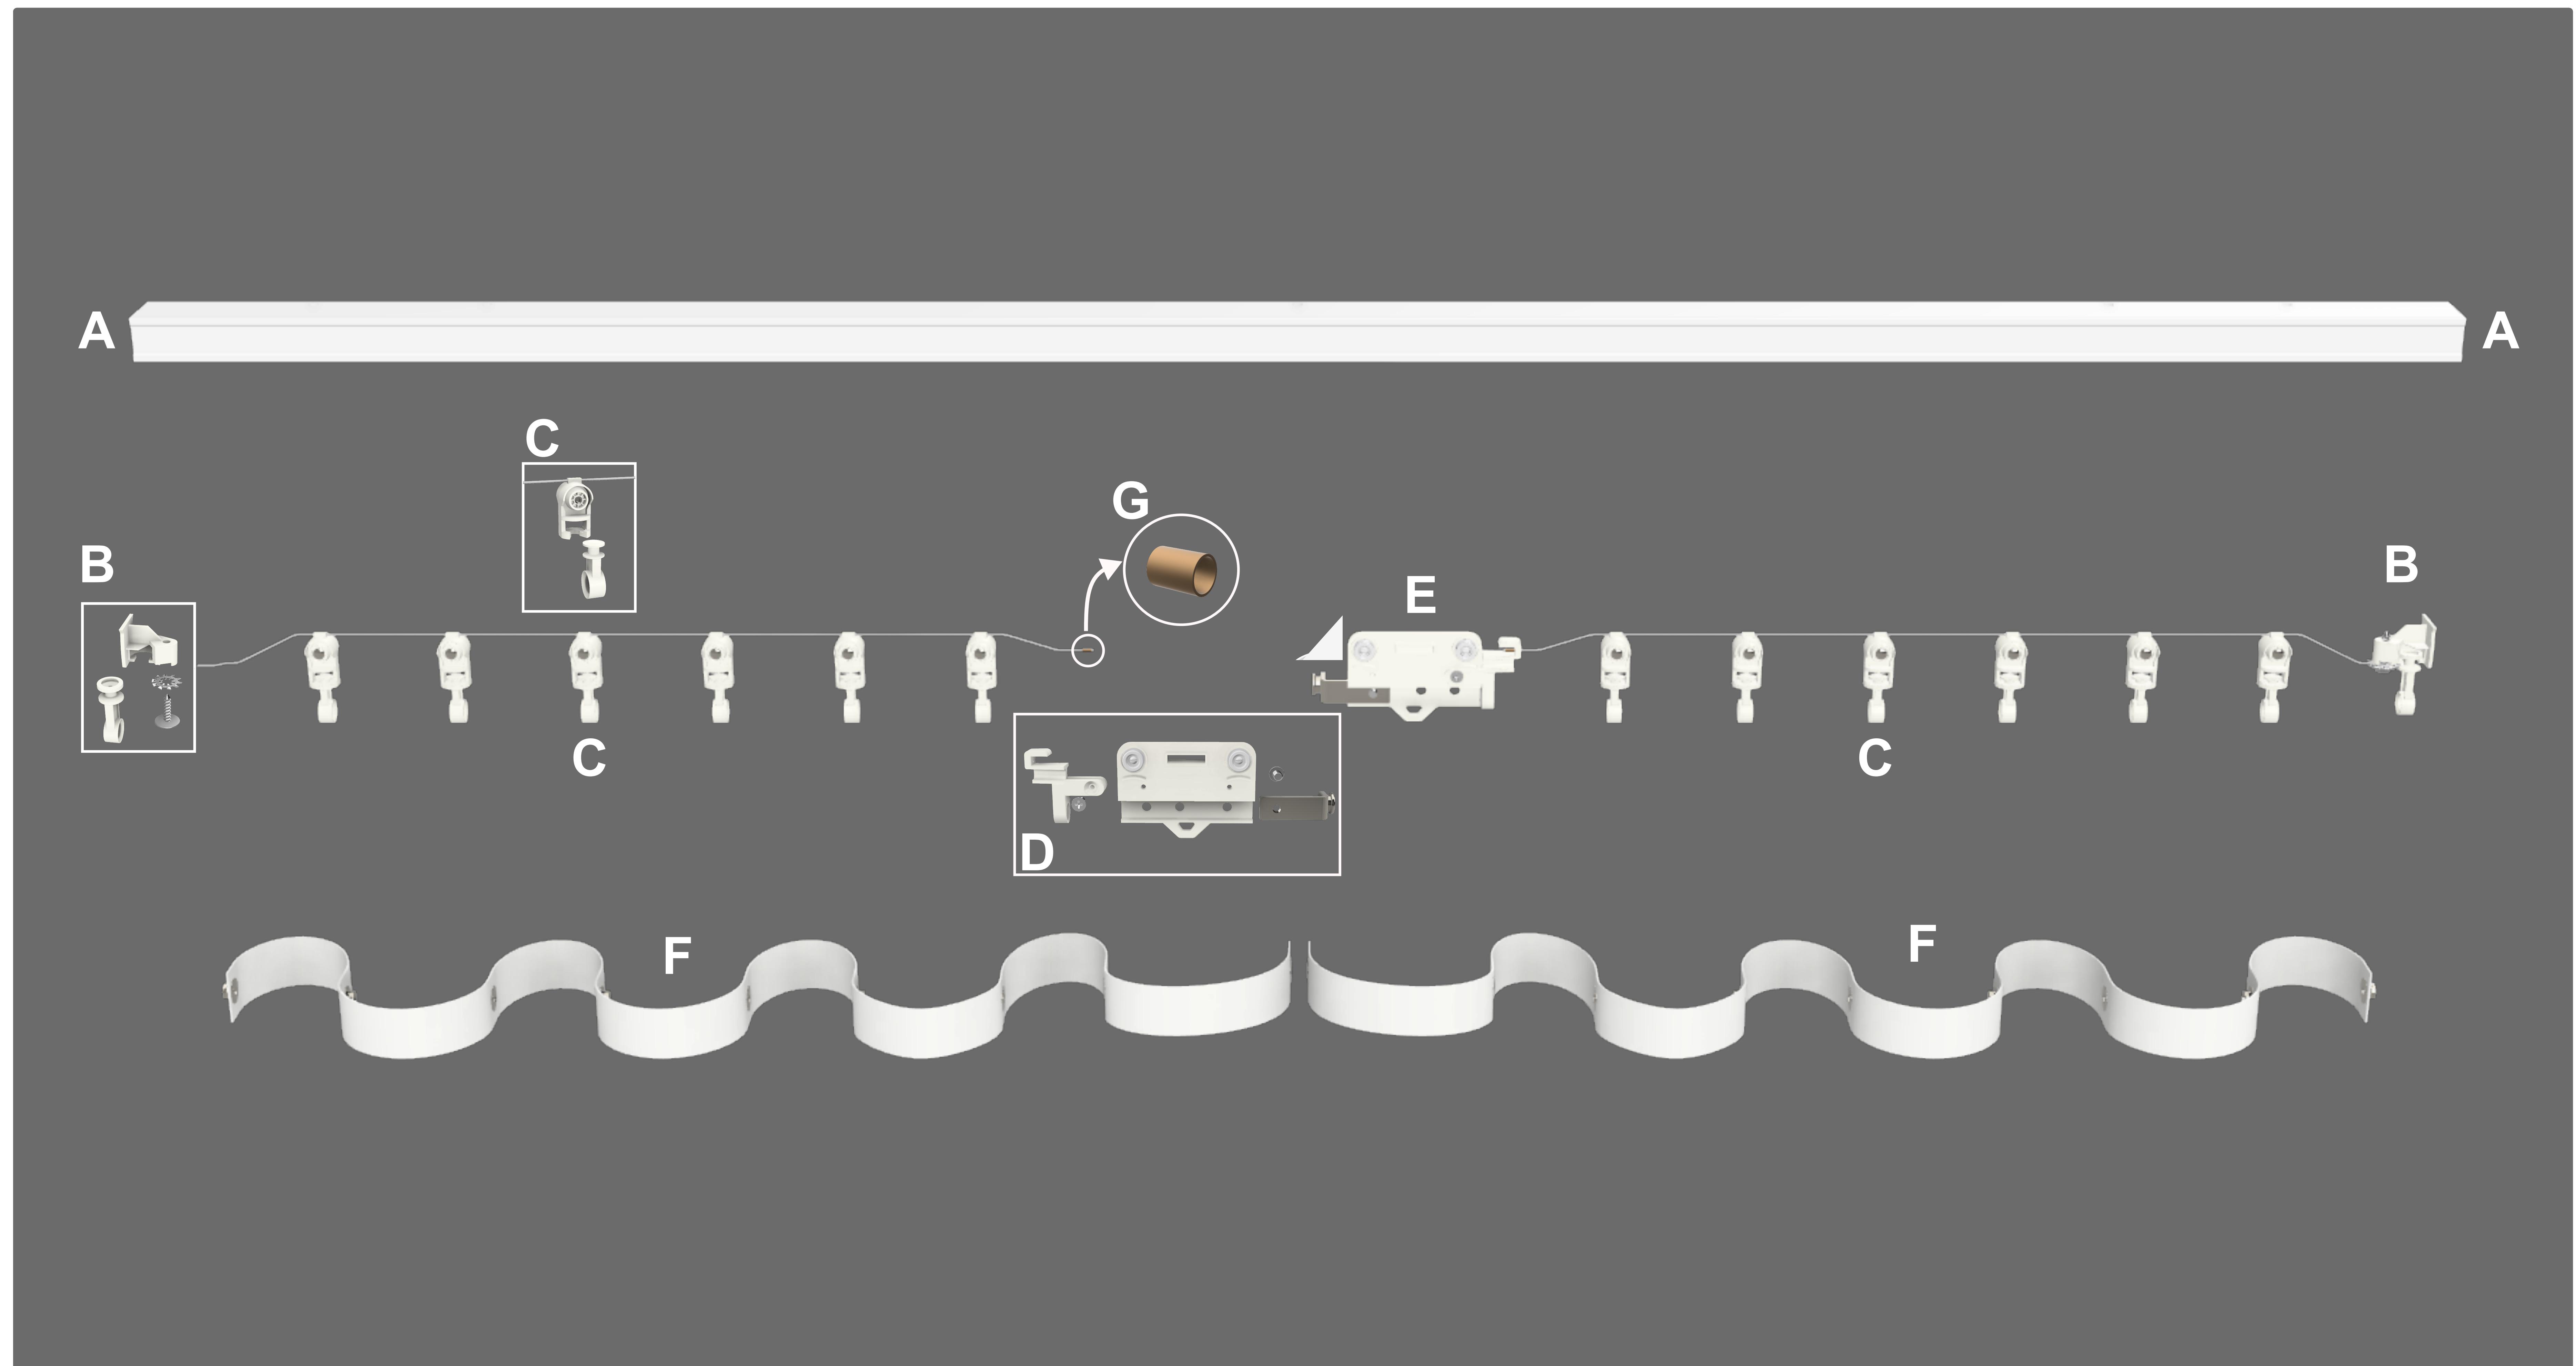

## Artículos y Descripción

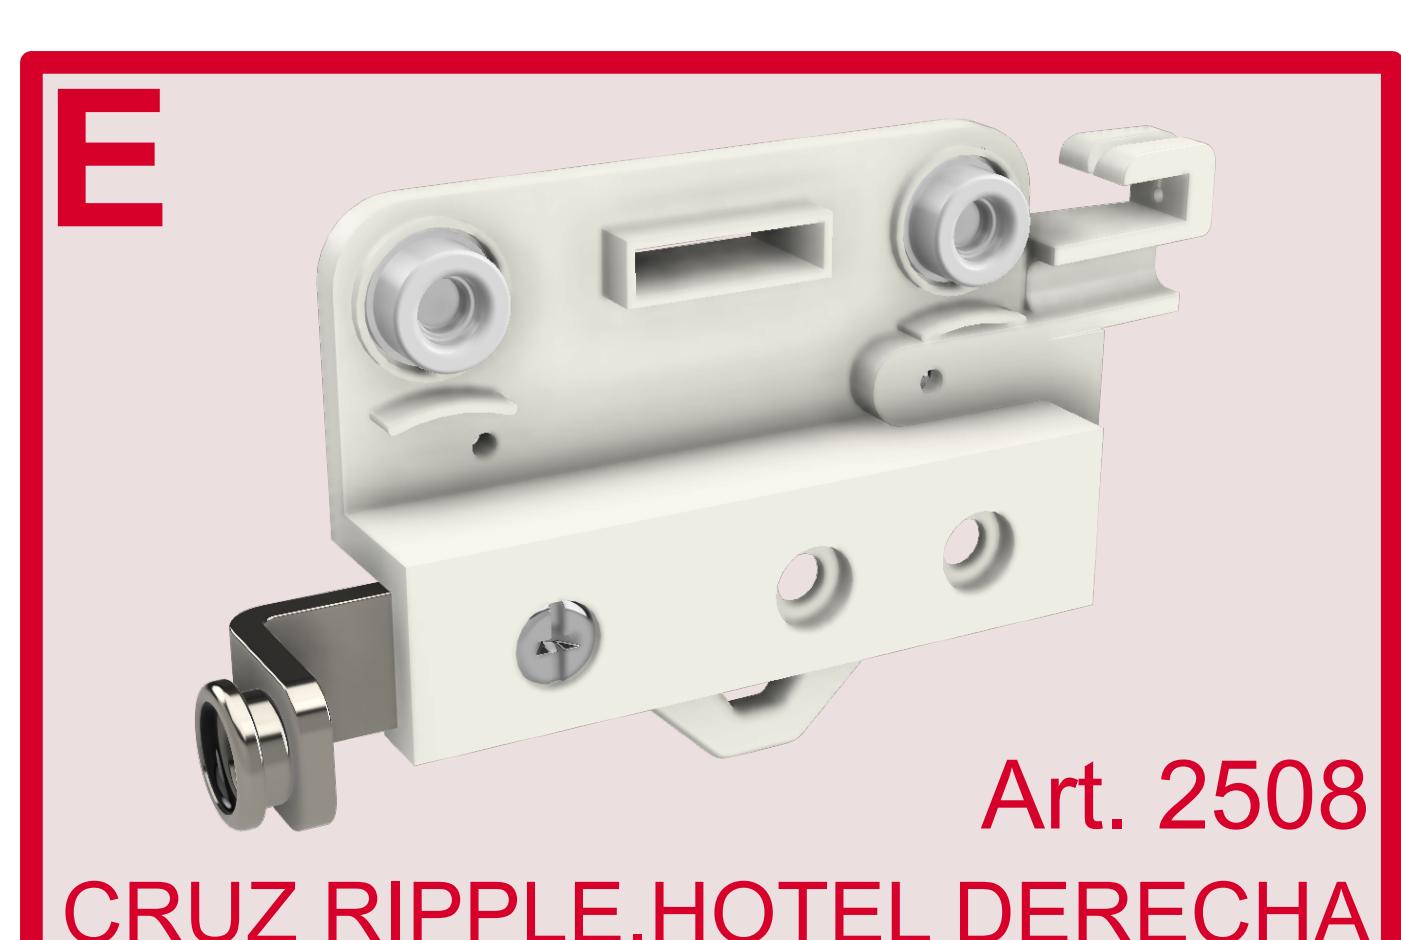


## Instalación del Sistema

Las siguientes dimensiones se deben tener en cuenta tanto en el proceso de medición, como en el de instalación. Es muy importante detectar todos los salientes que puedan interferir con el movimiento de la tela. Se ilustra la manija de una puerta o ventana, pero el obstáculo puede ser de otro tipo.

### Normal a Pared o Techo

$a = 25\text{mm prom.}$   
 $f \geq 6\text{cm}$   
 $b = f + 6\text{cm}$


Ángulo  
Estándar

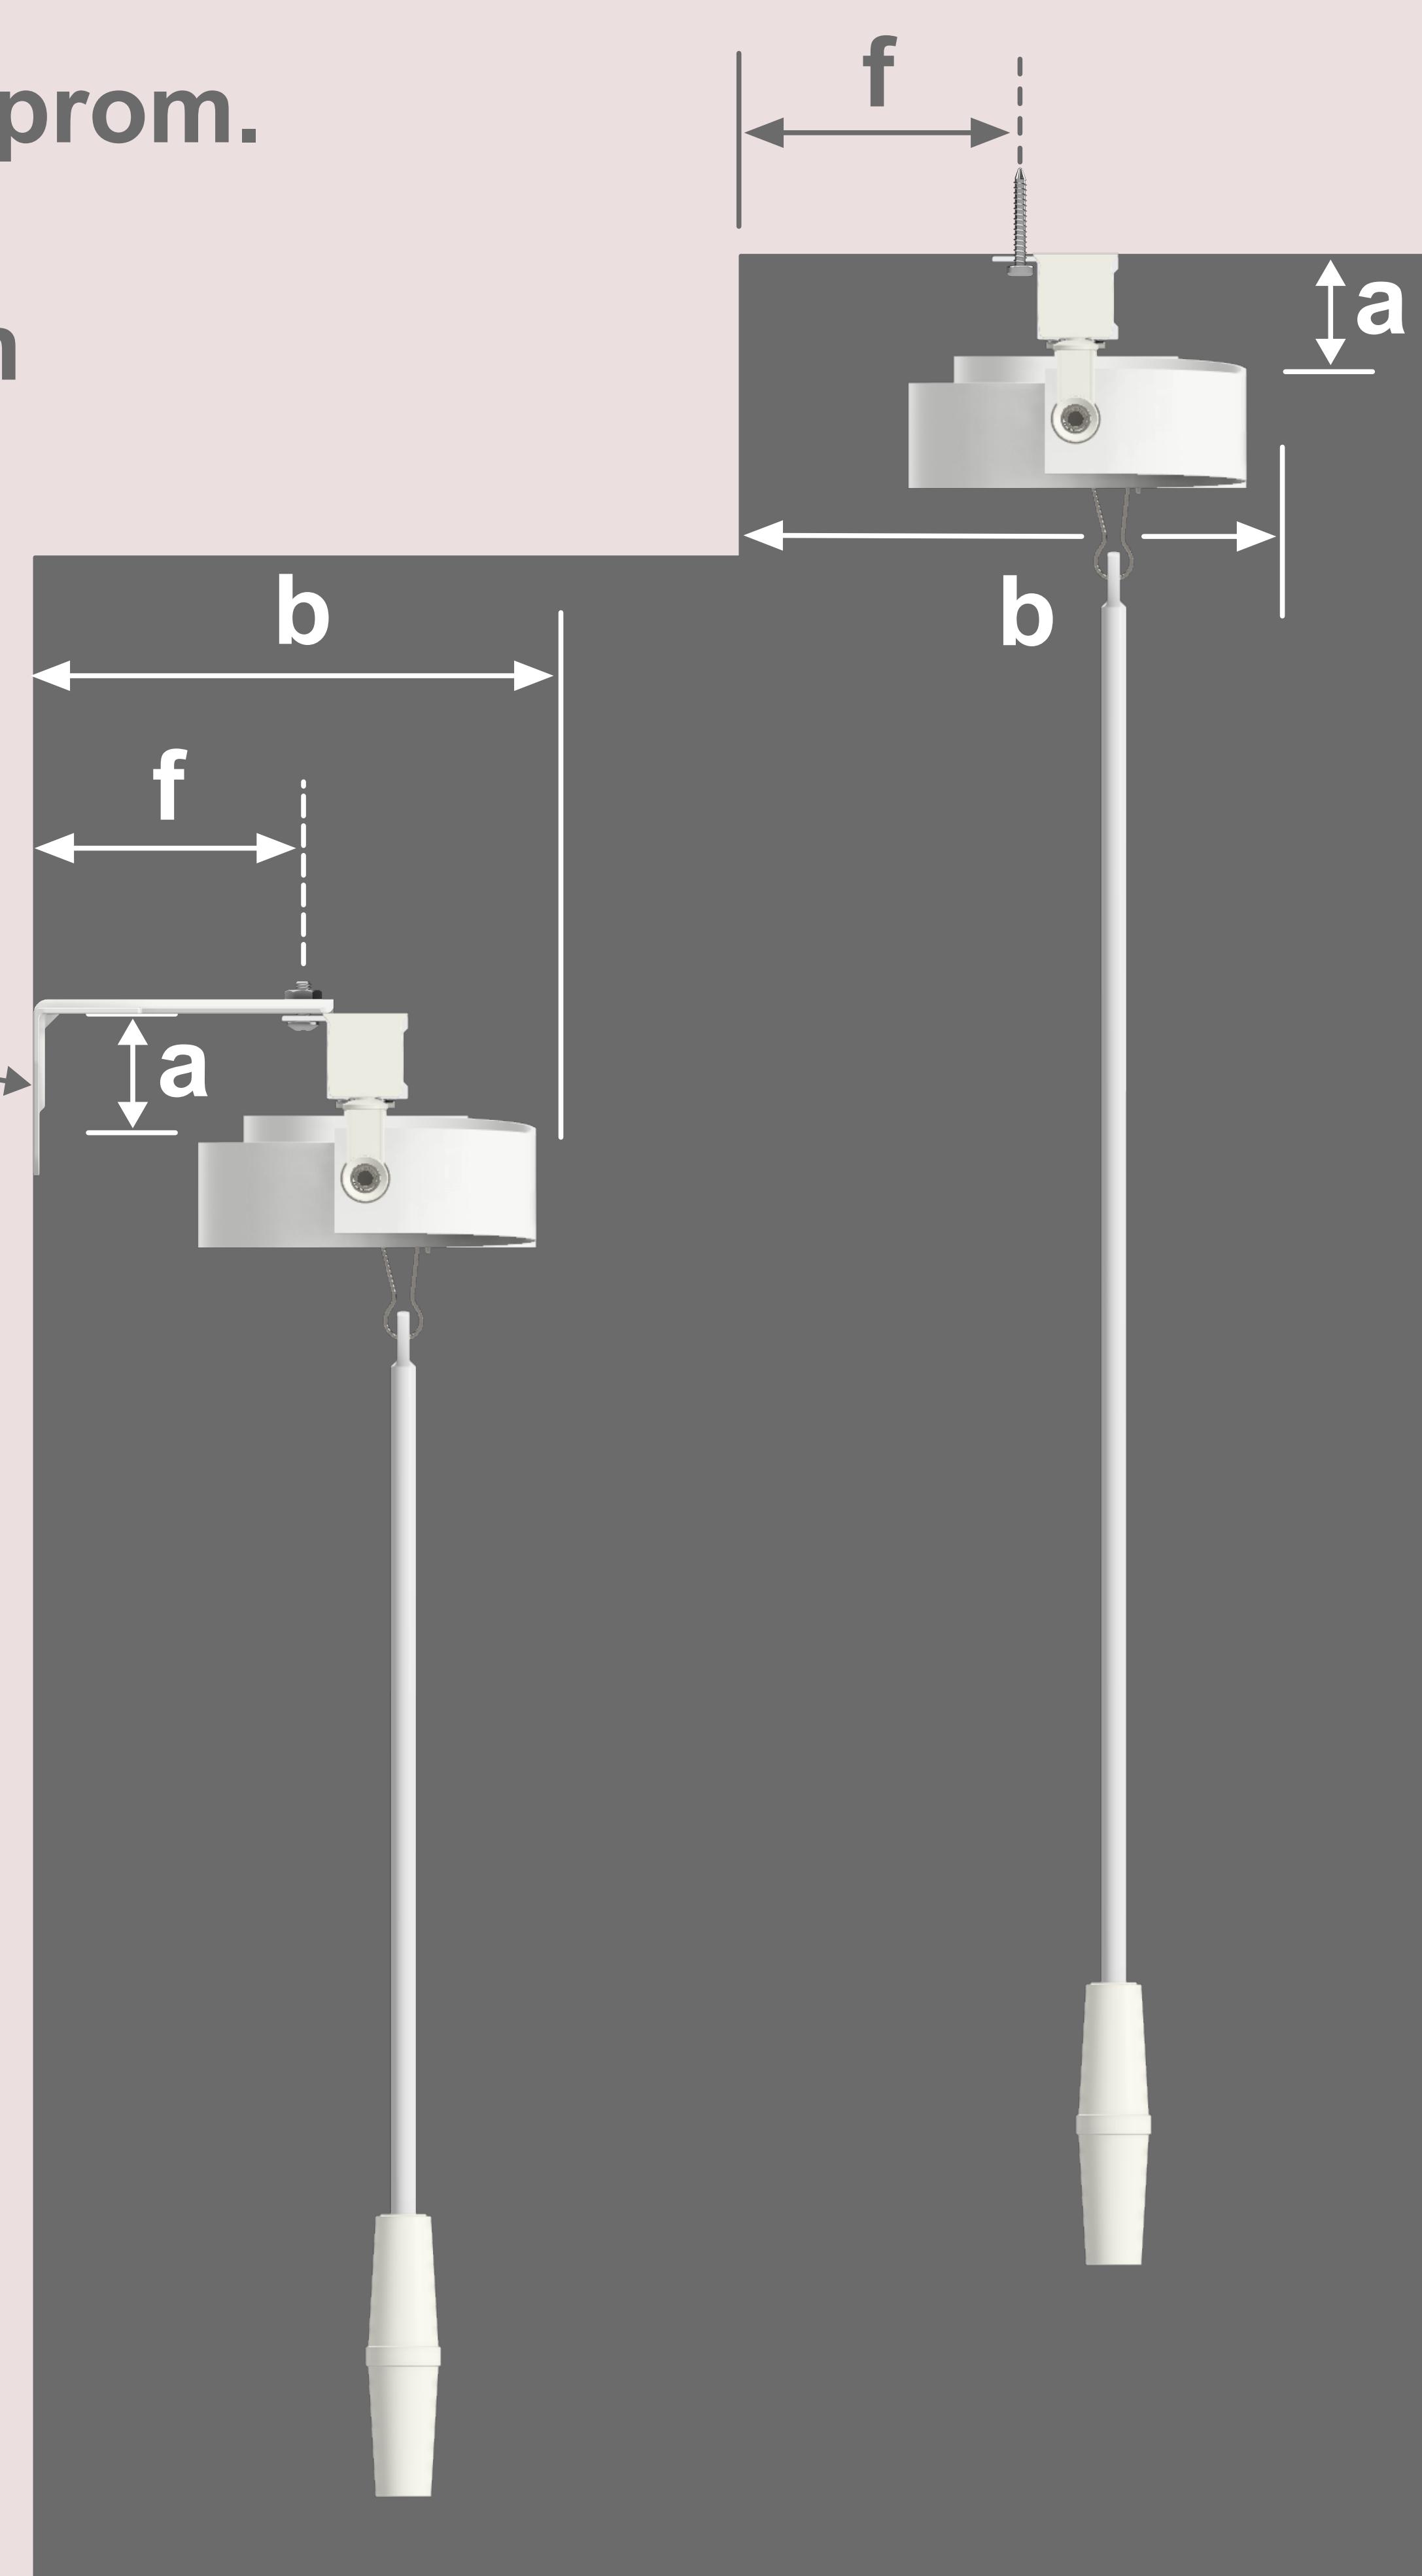

### En Garganta con Separación

$a = 25\text{mm promedio}$   
 $f = s + 6\text{cm}$   
 $b = f + 6\text{cm}$   
 $p \geq 10\text{cm}$

$s$

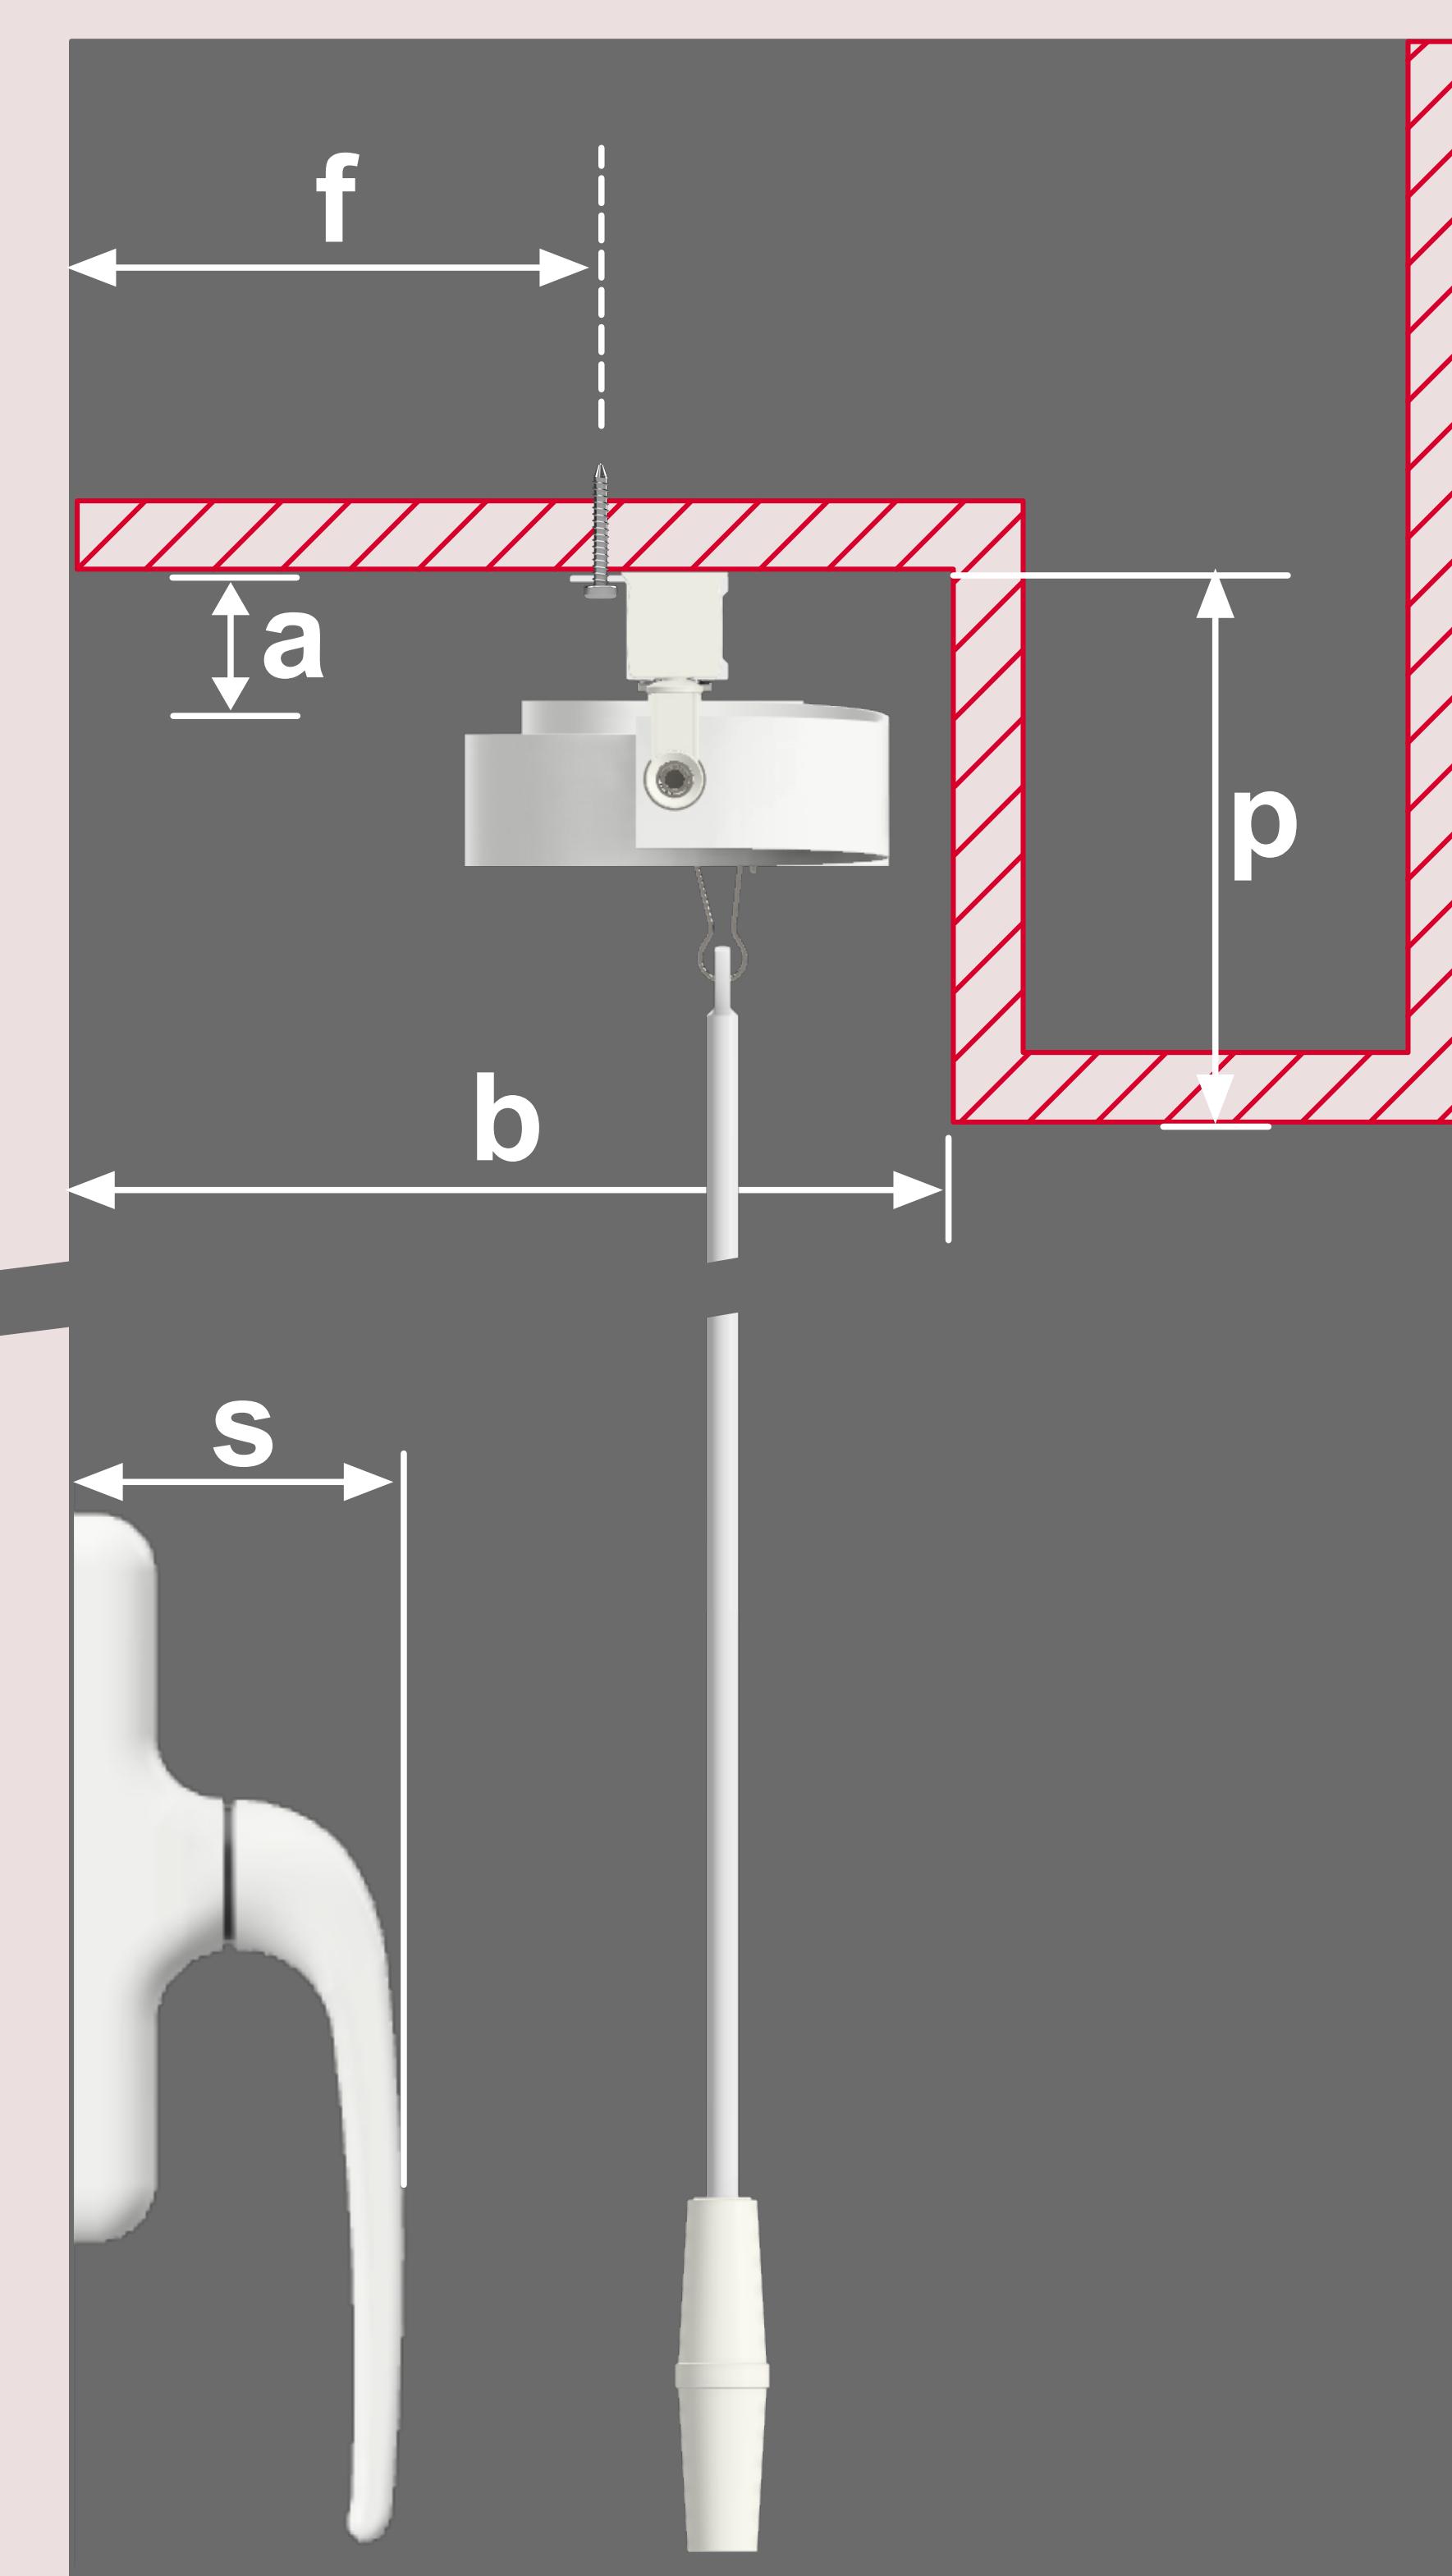

### Referencias


- a Borde superior cinta y tela.
- b Espacio de plegado.
- f Dist. fijaciones-pared.
- p Profundidad garganta.
- s Separación.

### Ménsulas Estándar

Art. 2492

Art. 2493

Art. 2491

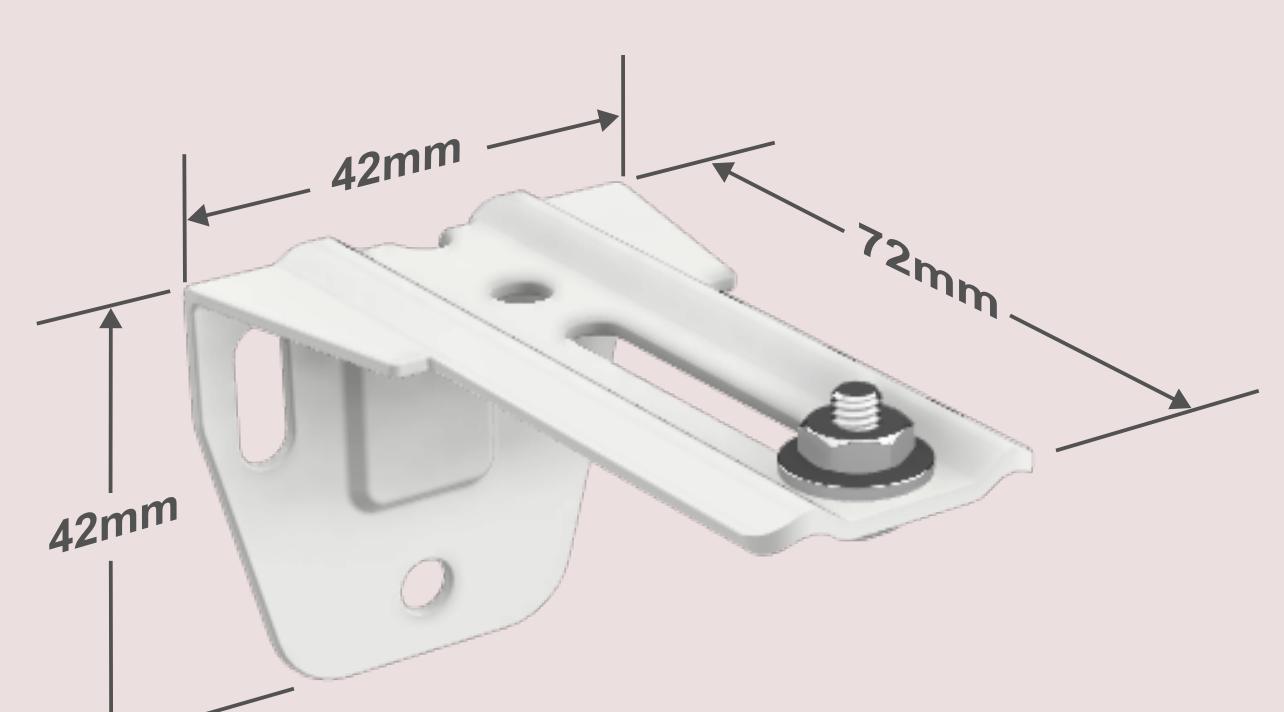

Art. 2491 SOPORTE RANUR.BLANCO C/TO

Art. 2492 SOPORTE RANUR.GRIS C/TORN

Art. 2493 SOPORTE RANUR.NEGRO C/TO

### A Pared con Separación

#### Con Ángulo Especial a Medida Art. 10950

$a = 25\text{mm prom.}$   
 $f = s + 6\text{cm}$   
 $b = f + 6\text{cm}$

Ángulo  
Especial

